


# Übersicht

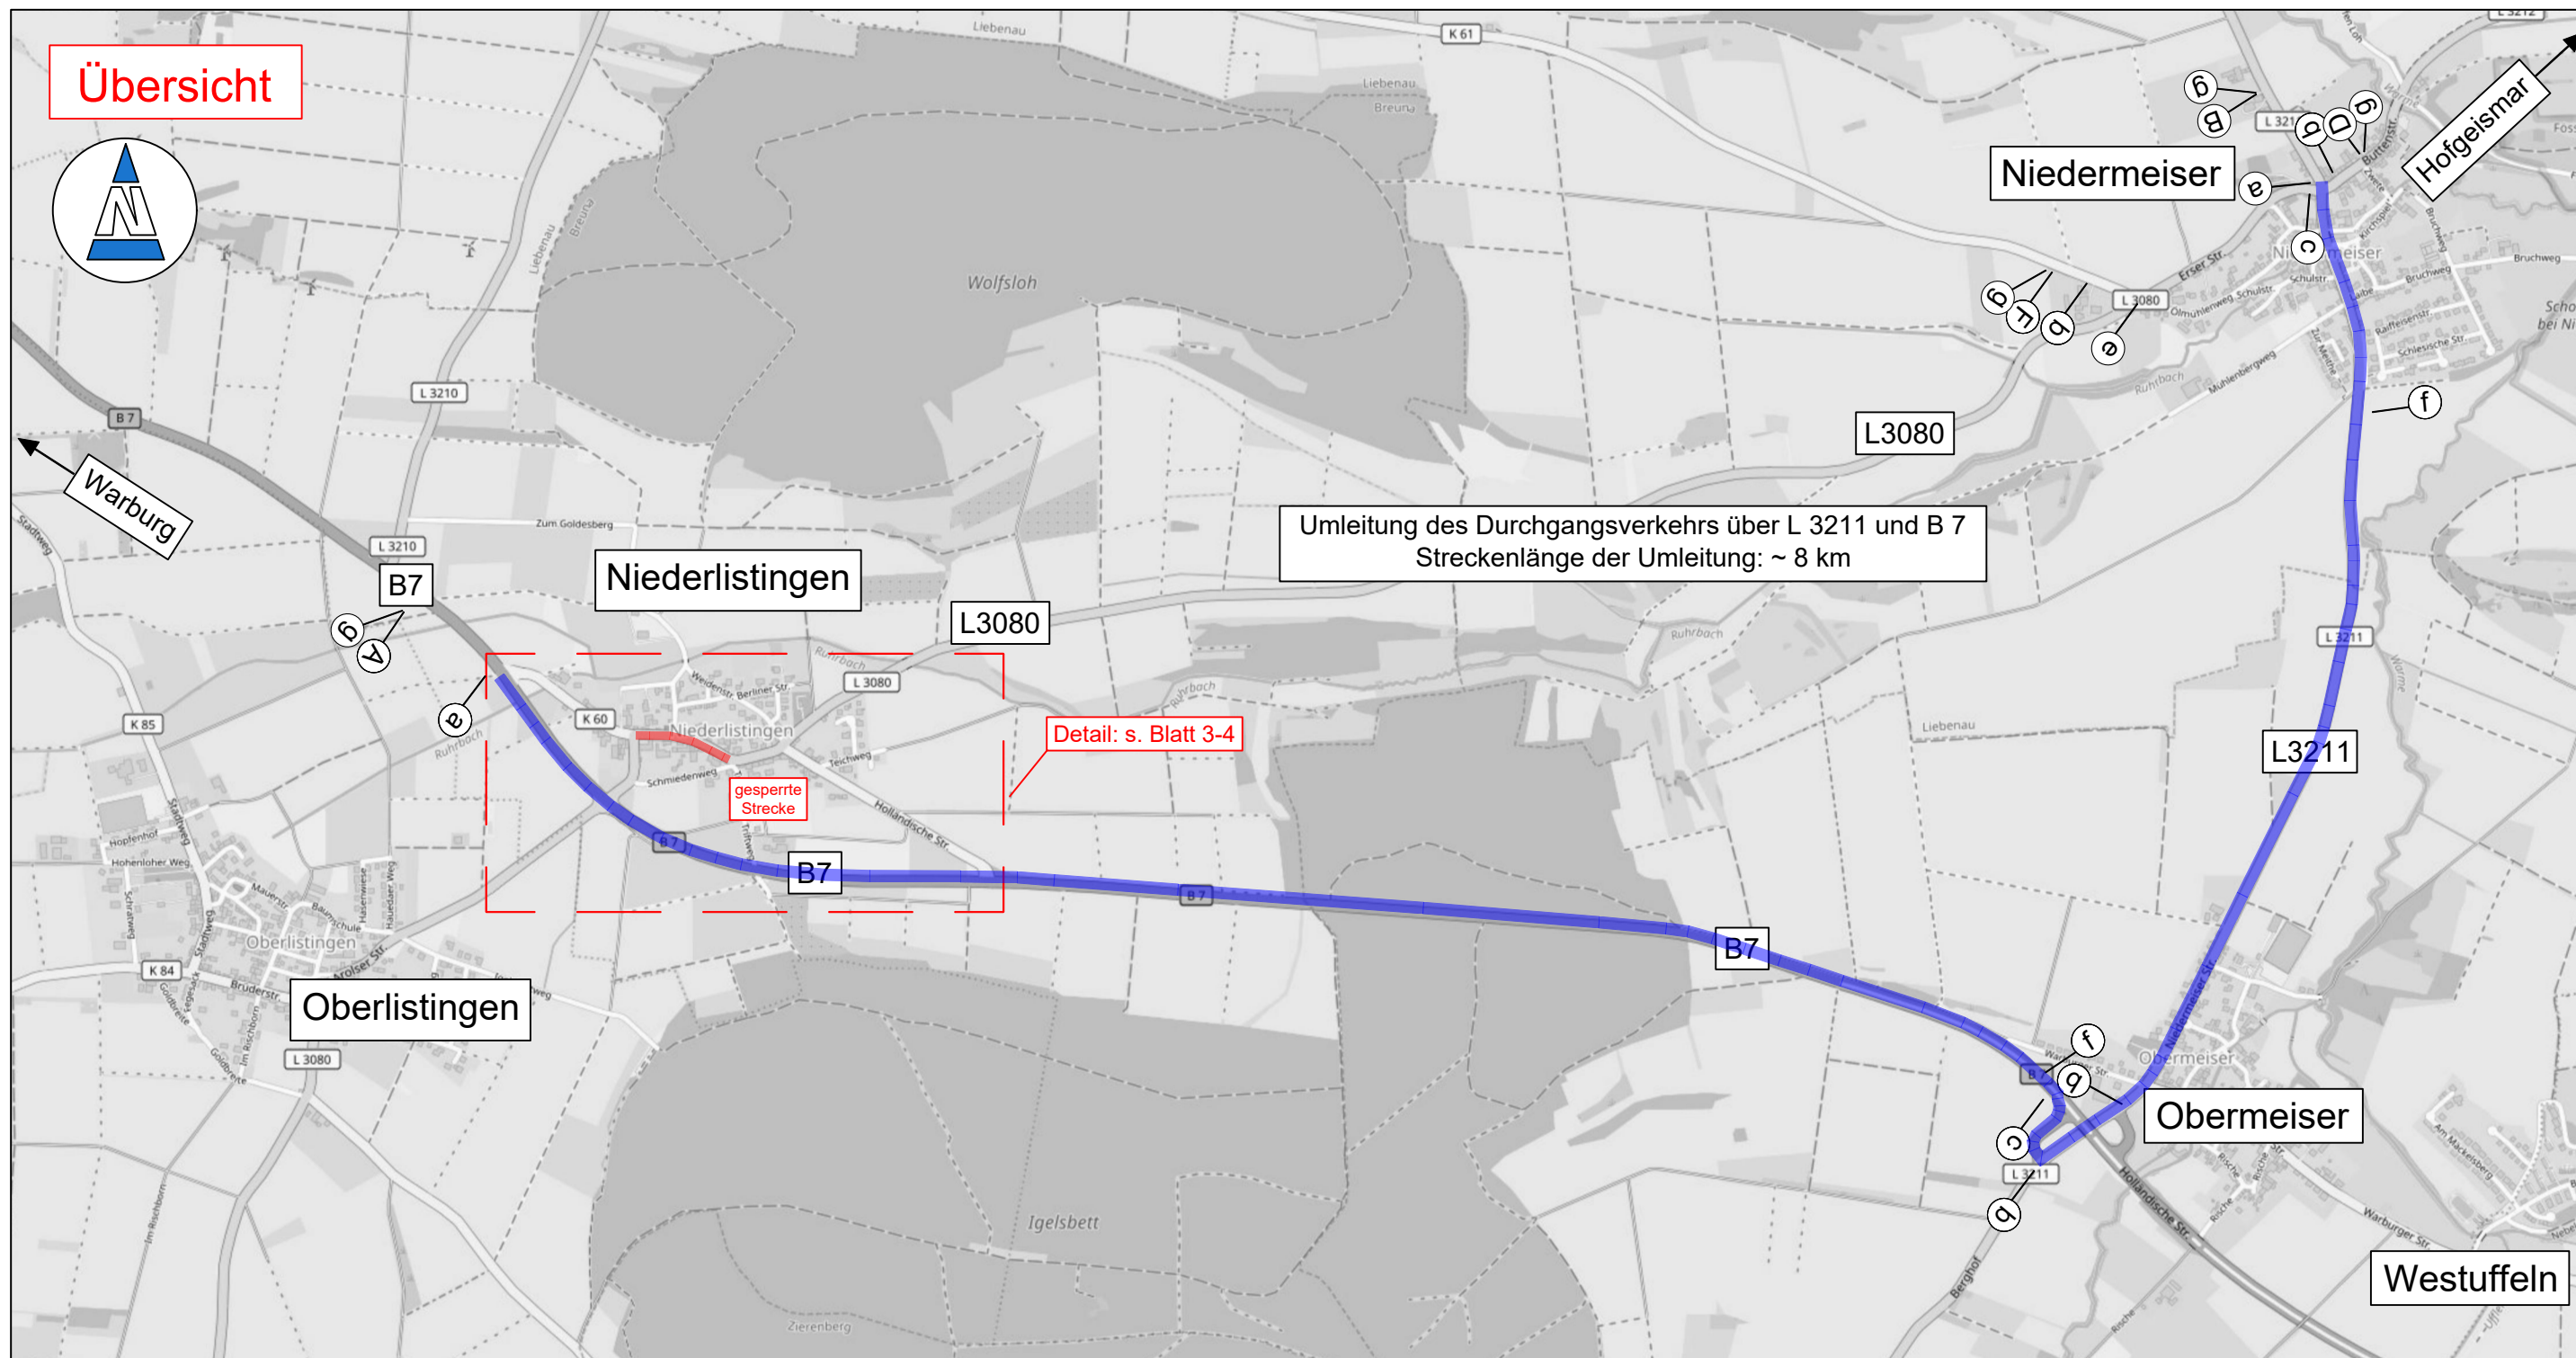

## Zeichenerklärung:

- Gesperrte Strecke
- Umleitungsstrecke 2. BA
- A Regelbeschilderung

## Für die Umleitungsstrecke sind alle Hinweistafeln entsprechend nachstehender Vorgaben zu fertigen

Grundfarbe: weiß / voll reflektierend (Folientyp RA 2 Aufbauart B)  
 Schriftgröße: 140 mm außerorts, 126 mm innerorts  
 Schriftfarbe: grafische Symbole, Pfeile und Ränder in schwarz  
 Verkehrszeichen: alle VZ sind in entsprechend der StVO (Größe 2) auszuführen

### Vorhandene Wegweisung/Beschilderung:

**Absperrgeräte** sind gemäß den aktuellen Richtlinien und Regelwerken auszuführen

Die vorh. Verkehrszeichen, die im Widerspruch zur Baustellenverkehrsführung stehen, sind zu deaktivieren (**Blickdicht**).

**Die Standorte der Verkehrszeichen und Hinweistafeln sind mit der Bauüberwachung und der zuständigen SM vor Ort festzulegen.**



agc - aqua geo consult gmbh  
 Friedrich - Ebert - Straße 48  
 34117 Kassel  
 Tel.: 0561-316 902 58 / www.agc-gruppe.de / info@agc-gruppe.de

Hessen Mobil  
 Straßen- und Verkehrsmanagement



**Gemeinde Breuna  
 Ausbau der L 3080  
 OD Niederlistingen  
 Übersichtslageplan  
 2. Bauabschnitt**

Hessen ID:

bearbeitet: Imo

erstellt im: Oktober 2024

Blatt: 2 von 4

Angeordnet:

im Auftrag.....