


**2. Bauabschnitt
d ~ 8 Wochen**

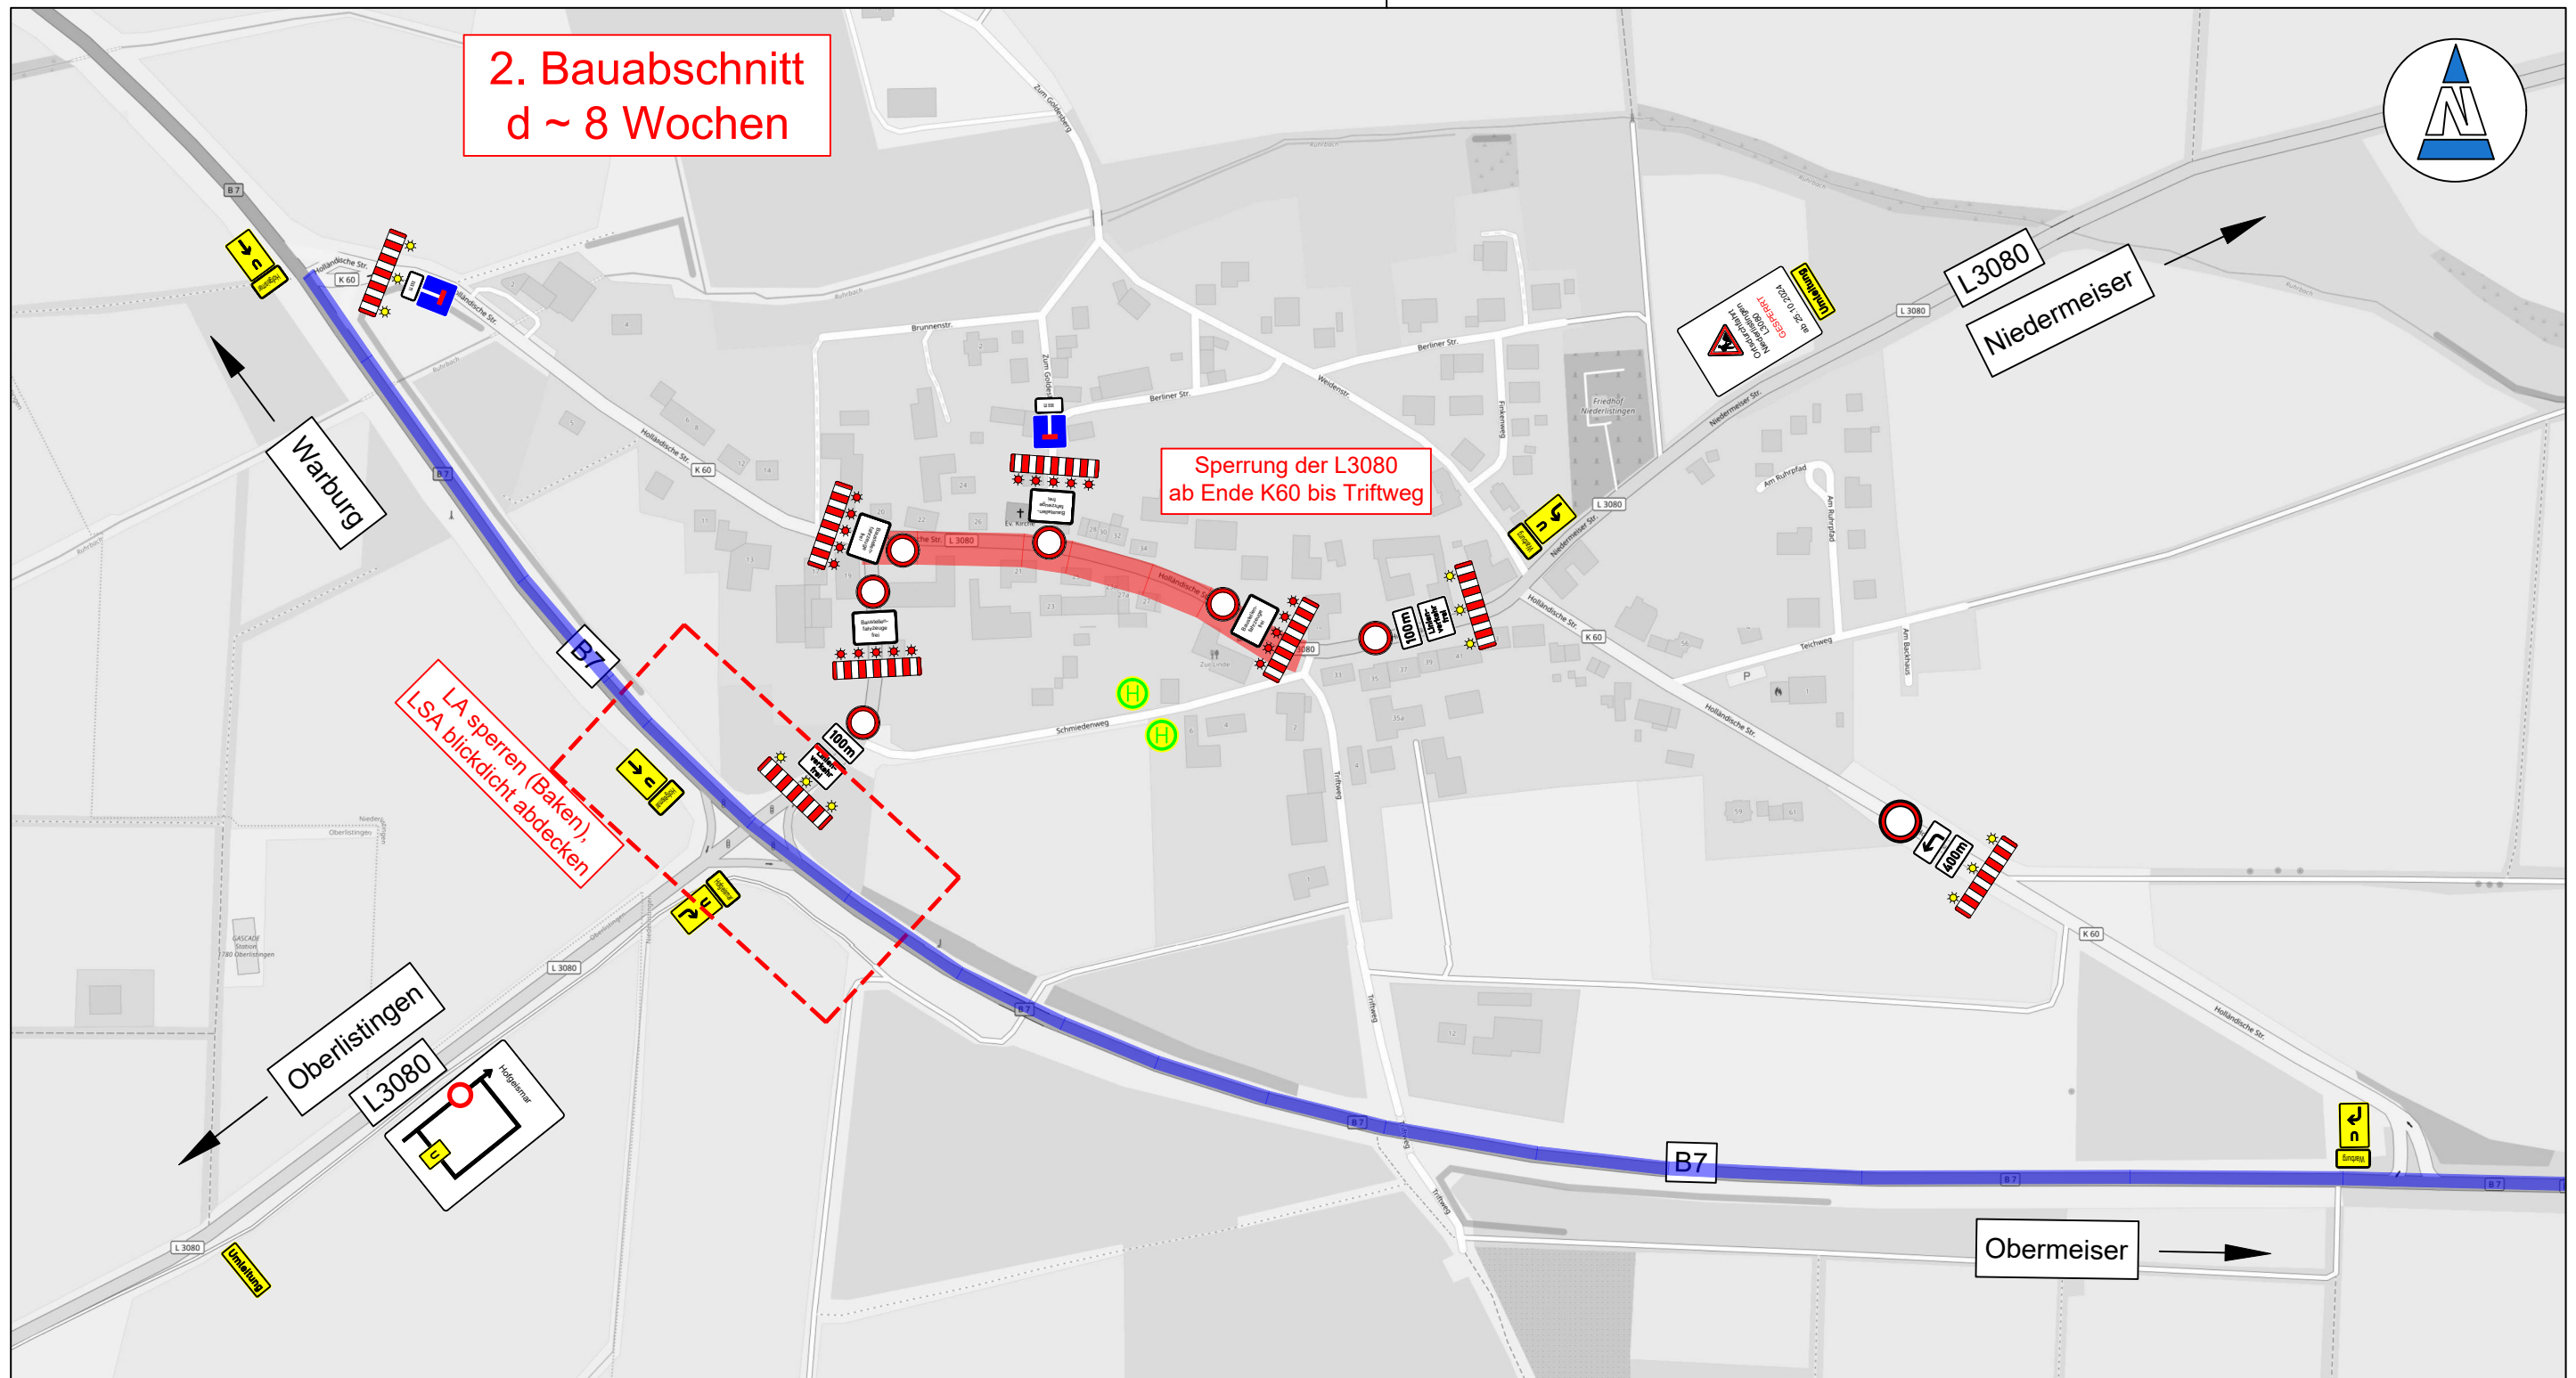

Zeichenerklärung:

— Gesperrte Strecke
— Umleitungsstrecke

**Für die Umleitungsstrecke sind alle Hinweistafeln
entsprechend nachstehender Vorgaben zu fertigen**

Grundfarbe: weiß / voll reflektierend (Folientyp RA 2 Bautyp B)
 Schriftgröße: 140 mm außerorts, 126 mm innerorts
 Schriftinhalte: grafische Symbole, Pfeile und Ränder in schwarz
 Verkehrszeichen: alle VZ sind in entsprechend der StVO (Größe 2) auszuführen

Vorhandene Wegweisung/Beschilderung:

Absperrgeräte sind gemäß den aktuellen Richtlinien und Regelwerken auszuführen
 Die vorh. Verkehrszeichen, die im Widerspruch zur Baustellenverkehrsführung stehen, sind zu deaktivieren (**Blickdicht**).

Die Standorte der Verkehrszeichen und Hinweistafeln sind mit der Bauüberwachung und der zuständigen SM vor Ort festzulegen.

agc - aqua geo consult gmbh
 Friedrich - Ebert - Straße 48
 34117 Kassel
 Tel.: 0561-316 902 58 / www.agc-gruppe.de / info@agc-gruppe.de

Hessen Mobil
 Straßen- und Verkehrsmanagement

**Gemeinde Breuna
 Ausbau der L 3080
 OD Niederlistingen
 Ortslage Niederlistingen
 2. Bauabschnitt**

Hessen ID:	
bearbeitet:	Imo
erstellt im:	Oktober 2024
Blatt: 3 von 4	

Angeordnet:

im Auftrag.....